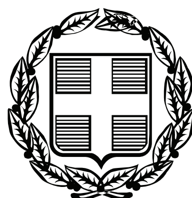


ΕΦΗΜΕΡΙΣ ΤΗΣ ΚΥΒΕΡΝΗΣΕΩΣ

ΤΗΣ ΕΛΛΗΝΙΚΗΣ ΔΗΜΟΚΡΑΤΙΑΣ

ΤΕΥΧΟΣ ΤΕΤΑΡΤΟ **Αρ. Φύλλου 667**

13 Δεκεμβρίου 2010

ΠΕΡΙΕΧΟΜΕΝΑ

ΑΠΟΦΑΣΕΙΣ

ΑΠΟΦΑΣΕΙΣ

Αριθμ. 2175 (1)

Κήρυξη ως αναδασωτέας έκτασης εμβαδού εκατόν εννέα στρεμμάτων και πεντακοσίων τριάντα τετρ. μέτρων (109,53 στρεμ.)

Η ΓΕΝΙΚΗ ΓΡΑΜΜΑΤΕΑΣ ΠΕΡΙΦΕΡΕΙΑΣ
ΒΟΡΕΙΟΥ ΑΙΓΑΙΟΥ

Έχοντας υπόψη:

1. Τις διατάξεις του άρθρου 24 και του άρθρου 117 παράγραφος 3 του Συντάγματος της Χώρας.

2. Τις διατάξεις του Ν. 998/79 «περί προστασίας των δασών και των δασικών εν γένει εκτάσεων της Χώρας» και ειδικότερα το άρθρο 41 παράγραφοι 1 και 3 και το άρθρο 38 παράγραφος 1.

3. Τον Ν. 3208/2003 καθώς και τον Ν. 3818/2010.

4. Τις αρ. 160417/1180/8-7-1980, 182447/3049/24-9-1980, 141823/24-2-1983 διαταγές του Υπουργείου Γεωργίας.

5. Τον Ν. 3200/55 «Περί διοικητικής αποκεντρώσεως».

6. Τις διατάξεις του Ν. 532/1970 «Περί συμπληρώσεως των διατάξεων περί διοικητικής αποκεντρώσεως»

7. Τον Ν. 2503/97 «Περί διοίκησης, οργάνωσης, στελέχωσης της Περιφέρειας κ.λπ.».

8. Την υπ' αριθμόν 264/3-4-2001 απόφαση της Γ.Γ.Π.Β.Α. περί μεταβίβασης αρμοδιοτήτων και εξουσίας υπογραφής «Με εντολή Γενικού Γραμματέα Περιφέρειας» (ΦΕΚ Β΄ 457/ 20-04-2001).

9. Την Δ.Υ./18-11-2010 εισήγηση του δασολόγου της Διεύθυνσης Δασών Ν. Σάμου Γεώργιου Μπασιάνα για κήρυξη αναδασωτέας έκτασης, κηρύσσουμε:

Αναδασωτέα με σκοπό την προστασία και την αποκατάσταση της δασικής βλάστησης, την έκταση εμβαδού εκατόν εννέα στρεμμάτων και πεντακοσίων τριάντα τετρ. μέτρων (109,53 στρεμ.), εξαιρουμένων των άλλης μορφής ή χρήσης μη δασικού χαρακτήρα εκτάσεων που συμπεριλαμβάνονται εντός αυτής. Η καταστραφείσα έκταση λόγω πυρκαγιάς φαίνεται στο ενταγμένο στο Ε.Γ.Σ.Α. 87 συνημμένο τοπογραφικό διάγραμμα κλίμακας 1:10.000 του δασολόγου της Δ/νσης Δασών Ν. Σάμου Γεώργιου Μπασιάνα με στοιχεία «Α1,Α2,...,Α9,Α10,Α1» και όρια:

ΒΟΡΕΙΑ: Γεωργική έκταση.

ΝΟΤΙΑ: Δάσος Τραχείας Πεύκης, Γεωργική έκταση.

ΑΝΑΤΟΛΙΚΑ: Δασική οδός Πεταλούδας - Αγ. Αικατερίνης.

ΔΥΤΙΚΑ: Δάσος Τραχείας Πεύκης, Γεωργική έκταση.

καθώς και στο απόσπασμα χάρτου Γ.Υ.Σ. κλίμακας 1:50000, που αποτελούν αναπόσπαστο μέρος της απόφασης αυτής.

Η απόφαση αυτή να δημοσιευθεί στην Εφημερίδα της Κυβερνήσεως.

Σάμος, 19 Νοεμβρίου 2010

Με εντολή Γενικής Γραμματέως Περιφέρειας
Η Προϊσταμένη Διεύθυνσης
ΖΩΗ Α. ΚΙΝΙΑΖΟΠΟΥΛΟΥ


ΠΕΡΙΦΕΡΕΙΑ ΒΟΡΕΙΟΥ ΑΙΓΑΙΟΥ
ΔΙΕΥΘΥΝΣΗ ΔΑΣΩΝ Ν. ΣΑΜΟΥ


ΤΟΠΟΓΡΑΦΙΚΟ ΔΙΑΓΡΑΜΜΑ

αναδασωτέας έκτασης (Α1,Α2,…,Α9,Α10,Α1) εμβαδού 109,53 στρεμμάτων η οποία καταστράφηκε από πυρκαγιά στη θέση «Σαβούρα Ράχη» Κοντακαίικων περιφέρειας Δήμου Καρλοβάσου Ν. Σάμου

Απόσπασμα χάρτη
Κλίμακα 1: 50.000
Οδικό δίκτυο
Θέση έκτασης 

Κλίμακα 1: 10.000
Ε.Γ.Σ.Α. '87

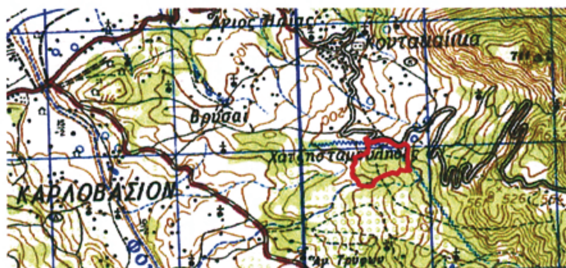

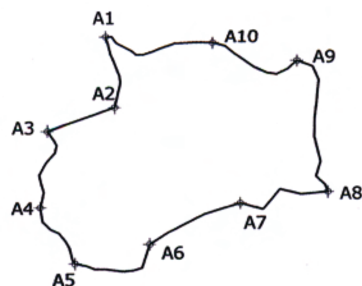

A/A	E	N
A1	741689	4186499
A2	741703	4186384
A3	741596	4186346
A4	741584	4186223
A5	741639	4186133
A6	741758	4186164
A7	741902	4186230
A8	742041	4186248
A9	741993	4186458
A10	741859	4186488

ΕΘΝΙΚΟ ΤΥΠΟΓΡΑΦΕΙΟ
Για τεχνικούς λόγους στο σχεδιάγραμμα, έγινε σμίκρυνση, κατά ποσοστό 83%

ΘΕΩΡΗΘΗΚΕ
Σάμος 19-11-2010
Ε.Γ.Π.Β.Α.
Η ΠΡΟΪΣΤΑΜΕΝΗ ΤΗΣ
Δ/ΝΣΗΣ ΔΑΣΩΝ Ν. ΣΑΜΟΥ



ΖΩΗ Α. ΚΙΝΙΑΖΟΠΟΥΛΟΥ
ΔΑΣΟΛΟΓΟΣ

Σάμος 19-11-2010
Ο Συντάκτης

ΓΕΩΡΓΙΟΣ ΜΠΑΣΙΑΝΑΣ
ΔΑΣΟΛΟΓΟΣ

Αριθμ. 2305 (2)

Κήρυξη ως αναδασωτέας εκτάσεως εμβαδού Δ1+Δ2=42638 τ.μ. στη θέση «Νταμάρι - Σκοπός», Δ.Δ. Αργασίου, Δήμου Ζακυνθίων, Νομού Ζακύνθου.

Ο ΓΕΝΙΚΟΣ ΓΡΑΜΜΑΤΕΑΣ ΠΕΡΙΦΕΡΕΙΑΣ
ΙΟΝΙΩΝ ΝΗΣΙΩΝ

Έχοντας υπόψη:

1. Τις διατάξεις των άρθρων 24 παρ. 1 και 117 παρ 3 του Συντάγματος.

2. Τις περί διοικητικής αποκέντρωσης διατάξεις του Ν. 3200/1955, όπως τροποποιήθηκαν και συμπληρώθηκαν μεταγενέστερα και ειδικότερα του άρθρου 5.

3. Τις διατάξεις του Ν. 998/79 «περί προστασίας δασών και δασικών εκτάσεων της χώρας» και συγκεκριμένα του άρθ. 38 παρ. 1 και του άρθ. 41 παρ. 1

4. Τις διατάξεις του Υπουργείου Γεωργίας με αριθ. 16417/1180/09-07-1980 και αριθ. 182447/3049/24-09-1980.

5. Τον Ν. 2218/13-06-1994 «Περί ίδρυσης Νομαρχιακής Αυτοδιοίκησης, τροποποίησης διατάξεων για την πρωτοβάθμια αυτοδιοίκηση και την Περιφέρεια και άλλες διατάξεις» όπως τροποποιήθηκε μεταγενέστερα με τον Ν. 2240/16-09-2004.

6. Το Ν. 2503/30-05-1997 «Διοίκηση, οργάνωση και στελέχωση Περιφέρειας, ρύθμιση θεμάτων για την τοπική αυτοδιοίκηση και άλλες διατάξεις».

7. Τις διατάξεις του Ν. 3208/2003 «περί προστασίας των δασικών οικοσυστημάτων, κατάρτιση δασολογίου, ρύθμιση εμπραγμάτων δικαιωμάτων επί δασών και δασικών εν γένει εκτάσεων και άλλες διατάξεις» και ειδικότερα του άρθρου 1 αυτού.

8. Την αναφορά της Δ/νσης Δασών Ζακύνθου με αριθ. ΠΡΩΤ. 2120/19-10-10 με την οποία προτείνεται η κήρυξη ως αναδασωτέας της αναφερόμενης στο θέμα έκτασης, αποφασίζουμε:

Κηρύσσουμε ως αναδασωτέα την δασική έκταση Δ1=27721 τμ και Δ2=14917 τμ συνολικού εμβαδού Δ1+Δ2=42638 τμ, που βρίσκεται στη θέση «Νταμάρι-Σκοπός», Δ.Δ. Αργασίου, Δήμου Ζακυνθίων, Νομού Ζακύνθου, όπως προσδιορίζεται με τα στοιχεία Δ1: 1,2,3,...16,1 και Δ2: 17,18,...38,1 και απεικονίζεται στο συνημμένο της παρούσας απόφασης απόσπασμα πινακίδας ΓΥΣ 6177/3, κλίμακας 1:5000, το οποίο αποτελεί αναπόσπαστο μέρος της και έχει όρια:

Ανατολικά: Δ1 Αγροτική έκταση, Δ2 Κτηριακές εγκαταστάσεις,

Δυτικά: Δ1 Δασική έκταση, Δ2 Αγροτική έκταση,

Βόρεια: Δ1 Δασική και Αγροτική έκταση, Δ2 Κτηριακές εγκαταστάσεις,

Νότια: Δ1 και Δ2 Δασωμένοι αγροί.

Παρατηρήσεις: Η έκταση βρίσκεται εντός ζώνης προστασίας του Εθνικού Θαλάσσιου Πάρκου Ζακύνθου

Σκοπός της κήρυξης της ανωτέρω έκτασης ως αναδασωτέας είναι η διατήρηση του δασικού χαρακτήρα της, ο αποκλεισμός διάθεσής της για άλλη χρήση και η αποκατάσταση με φυσική αναγέννηση της καταστραφείσας δασικής βλάστησης αποτελούμενη από αείφυλλα πλατύφυλλα (σχίνος, σπάρτο, ασφαλαχθός, κ.α.), ύστερα από πυρκαγιά που εκδηλώθηκε στις 14/7/2010.


Η απόφαση αυτή να δημοσιευθεί στη Εφημερίδα της Κυβερνήσεως.

Κέρκυρα, 15 Νοεμβρίου 2010


Ο Γενικός Γραμματέας Περιφέρειας
ΚΩΝΣΤΑΝΤΙΝΟΣ ΓΕΩΡΓΑΛΙΔΗΣ

ΕΛΛΗΝΙΚΗ ΔΗΜΟΚΡΑΤΙΑ
ΠΕΡΙΦΕΡΕΙΑ ΙΟΝΙΩΝ ΝΗΣΙΩΝ
ΓΕΝΙΚΗ Δ/ΝΣΗ ΠΕΡΙΦΕΡΕΙΑΣ
Δ/ΝΣΗ ΔΑΣΩΝ ΖΑΚΥΝΘΟΥ

Ανήκει στην Αρ.Πρ.: 2305/15-11-2010
Απόφαση Γενικού Γραμματέα Π.Ι.Ν
Απόσπασμα χάρτη ΓΥΣ: 6177/3
Δήμος : Ζακυνθίων
ΔΔ: Αργασίου
Δ..Θ. : «Νταμάρι-Σκοπός»
ΚΛΙΜΑΚΑ: 1:5000

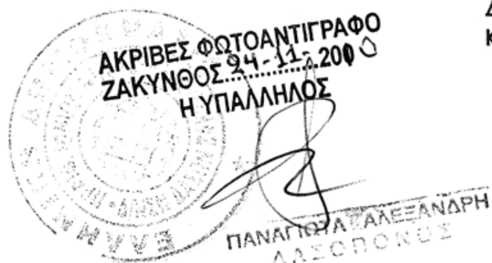

ΕΘΝΙΚΟ ΤΥΠΟΓΡΑΦΕΙΟ
Για τεχνικούς λόγους στο σχεδιάγραμμα, έγινε σμίκρυνση, κατά ποσοστό 83%

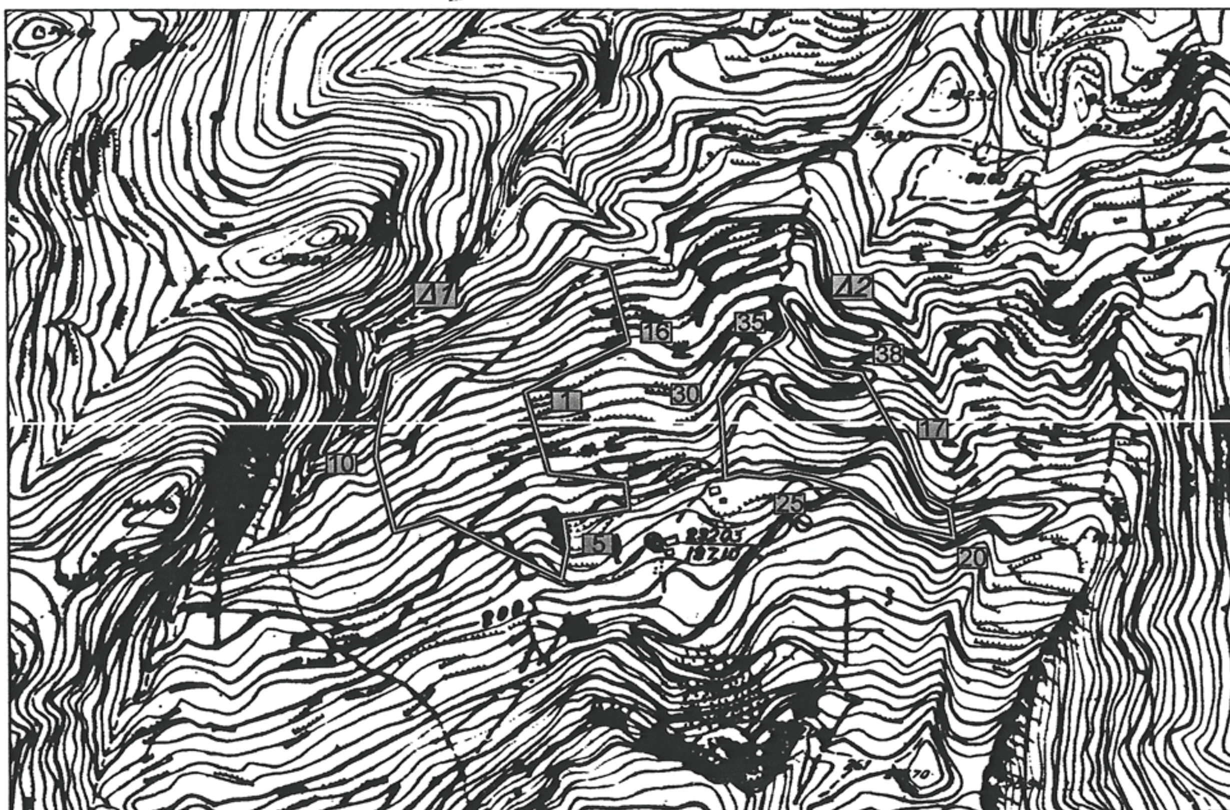

ΥΠΟΜΝΗΜΑ

Δ1:1,2,3,...16,1 και Δ2:17,18,...38,1 : Όρια καμένης δασικής έκτασης εμβαδού **Δ1+Δ2= 42638,00 τ. μ.**

Κέρκυρα 15-11- /2010
Ο ΓΕΝΙΚΟΣ ΓΡΑΜΜΑΤΕΑΣ ΠΙΝ
ΚΩΣΤΑΣ ΓΕΩΡΓΑΛΙΔΗΣ



Ζάκυνθος 19/10/2010
Ο Δ/ντής Δασών
Ευστάθιος Τοτοκώτσης
Δασολόγος με Α΄βαθμό

Ζάκυνθος 19/10/2010
Ο Συντάκτης
Παναγιώτης Ζουπάνος
Δασοπόνος

Αριθμ. ΔΥΠ/Β3/Φ75/14764 (3)

Καθορισμός Ενδιάμεσου Αποδέκτη των επεξεργασμένων αστικών λυμάτων των οικισμών Γαλατάδων, Καρυώτισσας και Παλαιφύτου του Δήμου Μεγάλου Αλεξάνδρου.

Ο ΝΟΜΑΡΧΗΣ ΠΕΛΛΑΣ

Έχοντας υπόψη:

1. Τον Α.Ν. 2520/1940 «Περί Υγειονομικών Διατάξεων» (ΦΕΚ. 237/40/Α)

2. Το Ν.2218/94 «Ίδρυση Νομαρχιακής Αυτοδιοίκησης», όπως τροποποιήθηκε.

3. Τη με αρ.Ε1 Β/221/65 Υ.Δ. «Περί διάθεσης λυμάτων και βιομηχανικών αποβλήτων» ιδίως το άρθρο 6 αυτής.

4. Το Ν. 2026/92 «Ίδρυση Ν.Α....», όπως τροποποιήθηκε και ισχύει σήμερα.

5. Την Κ.Υ.Α. 5673/400/97 «Μέτρα και όροι για την επεξεργασία αστικών λυμάτων» όπως τροποποιήθηκε και ισχύει σήμερα και ειδικότερα τα άρ. 5 και 6 αυτής (ΦΕΚ 192/Β).

6. την Κ.Υ.Α. 46399/1352/3-6-86 «Απαιτούμενη ποιότητα...79/809/ΕΟΚ» (ΦΕΚ 438/Β/3-6-86)

7. την ΚΥΑ 4859/726/2001 «Μέτρα και περιορισμοί... 1976» (ΦΕΚ. 253/Β/9-3-2001).

8. την Π.Υ.Σ./2/1-2-2001 και το άρ. 6 αυτής «Καθορισμός των κατευθυντήριων οριακών τιμών... 1976» (ΦΕΚ 15/Α/2-2-2001)

9. Τη με αρ. οικ. 5340/85 κοινή απόφαση Νομαρχών Ημαθίας, Πέλλας και Θεσσαλονίκης περί ειδικών όρων διάθεσης λυμάτων και βιομηχανικών αποβλήτων και καθορισμός της ανώτερης τάξης χρήσης των νερών του ποταμού Λουδία (ΦΕΚ 142/Β΄/18-3-1985).

10. Την με αρ. Πρωτ. ΔΥΠ/Β3/Φ.71/3762/9-6-94 απόφαση Νομάρχη Πέλλας περί καθορισμού αποδεκτών αποβλήτων του Ν. Πέλλας.

11. Την από 4-11-2010 αίτηση της Δ.Ε.Υ.Α. Μεγάλου Αλεξάνδρου, με τα συνημμένα σε αυτή δικαιολογητικά, με την οποία ζητά τον καθορισμό ενδιάμεσου αποδέκτη των επεξεργασμένων αστικών λυμάτων των οικισμών Γαλατάδων, Καρυώτισσας και Παλαιφύτου.

12. Το από 18-11-2010 πρακτικό ειδικής επιτροπής καθορισμού ενδιάμεσου αποδέκτη, αποφασίζουμε:

1. Ορίζουμε, ως ενδιάμεσο αποδέκτη των επεξεργασμένων αστικών αποβλήτων των οικισμών Γαλατάδων, Καρυώτισσας και Παλαιφύτου, «α) το σωληνωτό κλειστό αγωγό διατομής Φ.225 m.m. μήκους 1190 m. που θα καταλήγει σε β) χωμάτινη αποστραγγιστική Τάφρο (ανώνυμη 1, συνέχεια του ρέματος Κοντόρεμα) ακολουθώντας διαδρομή μήκους 1730m. με συντεταγμένες:

Κορυφή	Χ	Ψ
Α	355177,20	4516252,20
Β	355398,50	4516197,20
Γ	355583,50	4516040,80
Δ	355764,60	4515940,50
Ε	356099,30	4515726,40
Ζ	356393,00	4516019,80

στη συνέχεια τον γ) ποταμό Ασπροπόταμο σε μήκος 11720 μ. και καταλήγουν στον τελικό αποδέκτη Ποταμό Λουδία.

Η θέση εκβολής των επεξεργασμένων λυμάτων στον ποταμό Λουδία είναι το σημείο εκβολής του ποταμού Ασπροπόταμου στον ποταμό Λουδία.

2. Τα επεξεργασμένα λύματα που θα εισέρχονται στους παραπάνω ενδιάμεσους αποδέκτες, θα είναι κατάλληλα, για την αλιεία, άρδευση και κάθε άλλη χρήση πλην ύδρευσης και κολύμβησης.

3. Τα νερά των αποδεκτών θα διατηρούν μετά την ανάμειξή τους με τα επεξεργασμένα υγρά απόβλητα τα χαρακτηριστικά που ορίζονται για τις παραπάνω χρήσεις από την -9- σχετική και ειδικότερα σε όλες τις παραμέτρους που προβλέπεται τήρηση αυστηρότερων όρων από τις:

- Κ.Υ.Α. 46399/1352/3-6-86 τιμές του παραρτήματος ΙΙΙ και (VI που αναφέρεται στις δειγματοληψίες) που αφορούν στη διαβίωση των κυπρινιδών
- ΚΥΑ 4859/726/2001
- την Π.Υ.Σ./2/1-2-2001 και το άρ. 6 αυτής

θα τηρούνται οι όροι αυτοί.

3. Με ευθύνη του Δήμου Μεγάλου Αλεξάνδρου θα γίνεται ο καθαρισμός και η συντήρηση των ενδιάμεσων αποδεκτών και του τελικού αποδέκτη από το σημείο εκβολής των αποβλήτων, ώστε να μην εμποδίζεται η ελεύθερη ροή των αποβλήτων προς αποφυγή δημιουργίας στάσιμων νερών στον πυθμένα ή στις όχθες που μπορούν να προκαλέσουν κίνδυνο για την δημόσια υγεία, οχλήσεις, ανθυγιεινές καταστάσεις και υποβάθμιση του περιβάλλοντος.

4. Η μεταφορά των αποβλήτων μετά την επεξεργασία τους μέχρι τον αποδέκτη ποταμό Λουδία θα γίνεται κλειστό αγωγό Φ 225 m.m. συνολικού μήκους 1190 m., την αποστραγγιστική Τάφρο ανώνυμη 1 μήκους 1730 m., στη συνέχεια τον ποταμό Ασπροπόταμο μήκους 11720 m. και θα καταλήγουν στον τελικό αποδέκτη Ποταμό Λουδία.

5. Ο Δήμος Μεγάλου Αλεξάνδρου, υποχρεούται να μεριμνά για την συντήρηση και καλή λειτουργία των έργων ώστε να μη παρακωλύεται η αυτοκαθαριστική ικανότητα του ποταμού Λουδία.

Με την παρούσα απόφαση δεν προκαλείται δαπάνη σε βάρος του Ελληνικού Δημοσίου.

Η απόφαση αυτή να δημοσιευθεί στην Εφημερίδα της Κυβερνήσεως μαζί με το συνημμένο τοπογραφικό διάγραμμα, που αποτελεί αναπόσπαστο μέρος της παρούσας.

Έδεσσα, 22 Νοεμβρίου 2010

Ο Νομάρχης

ΜΙΧΑΛΗΣ ΚΑΡΑΜΑΝΗΣ

ΠΑΛΑΙΦΥΤΟ

Ρέμα

ΑΓΩΓΟΣ ΔΙΑΘΕΣΗΣ
ΑΠΟ ΑΝΤΛΙΟΣΤΑΣΙΟ ΕΞΟΔΟΥ
ΠΡΟΣ ΤΑΦΡΟ ΕΚΒΟΛΗΣ
HDPE Φ225 ΧΛΣΤ.-10 ΑΤΜ.
L=1190 Μ.

Αστροτ...
Ενδιάμεσος...

ΑΓΩΓΟΣ ΑΝΑΡΡΟΦΗΣΗΣ
ΑΠΟ ΑΝΤΛΙΟΣΤΑΣΙΟ VS-3
HDPE Φ110 ΧΛΣΤ.-10 ΑΤΜ.
L=60 Μ.

VS-3

ΕΕΛ

ΚΑΤΑΘΛΙΠΤΙΚΟΣ ΑΓΩΓΟΣ
ΑΠΟ ΑΝΤΛΙΟΣΤΑΣΙΟ Α1+VS1
HDPE 2Φ125 ΧΛΣΤ.-10 ΑΤΜ.
L=3775 Μ.

<< --Προς ΕΕΛ

ΚΑΤ-1

<< --Προς Σκύδρα

ΚΑΤΑΘΛΙΠΤΙΚΟΣ ΑΓΩΓΟΣ
ΑΠΟ ΑΝΤΛΙΟΣΤΑΣΙΟ VS-2
HDPE 2Φ110 ΧΛΣΤ.-10 ΑΤΜ.
L=2539 Μ.

ΓΑΛΑΤΑΔΕΣ

ΚΑΤ-2

VS-2

Ρέμα

Προς ΚΑΡΥΩΤΙΣΣΑ-->>

ΕΘΝΙΚΟ ΤΥΠΟΓΡΑΦΕΙΟ


Για τεχνικούς λόγους στο σχεδιάγραμμα, έγινε σμίκρυνση, κατά ποσοστό 39%


ροπόταμος
ος Αποδέκτης
Ε.Ο. Θεσσαλονίκης - Έδεσσας
Προς Γιανιτσά-->
ΚΑΡΥΩΤΙΣΣΑ
A1-VS-1
<--Προς Γαλατάδες
Τάφρος

ΠΟΡΕΙΑ ΕΠΕΞΕΡΓΑΣΜΕΝΩΝ

Ασ.



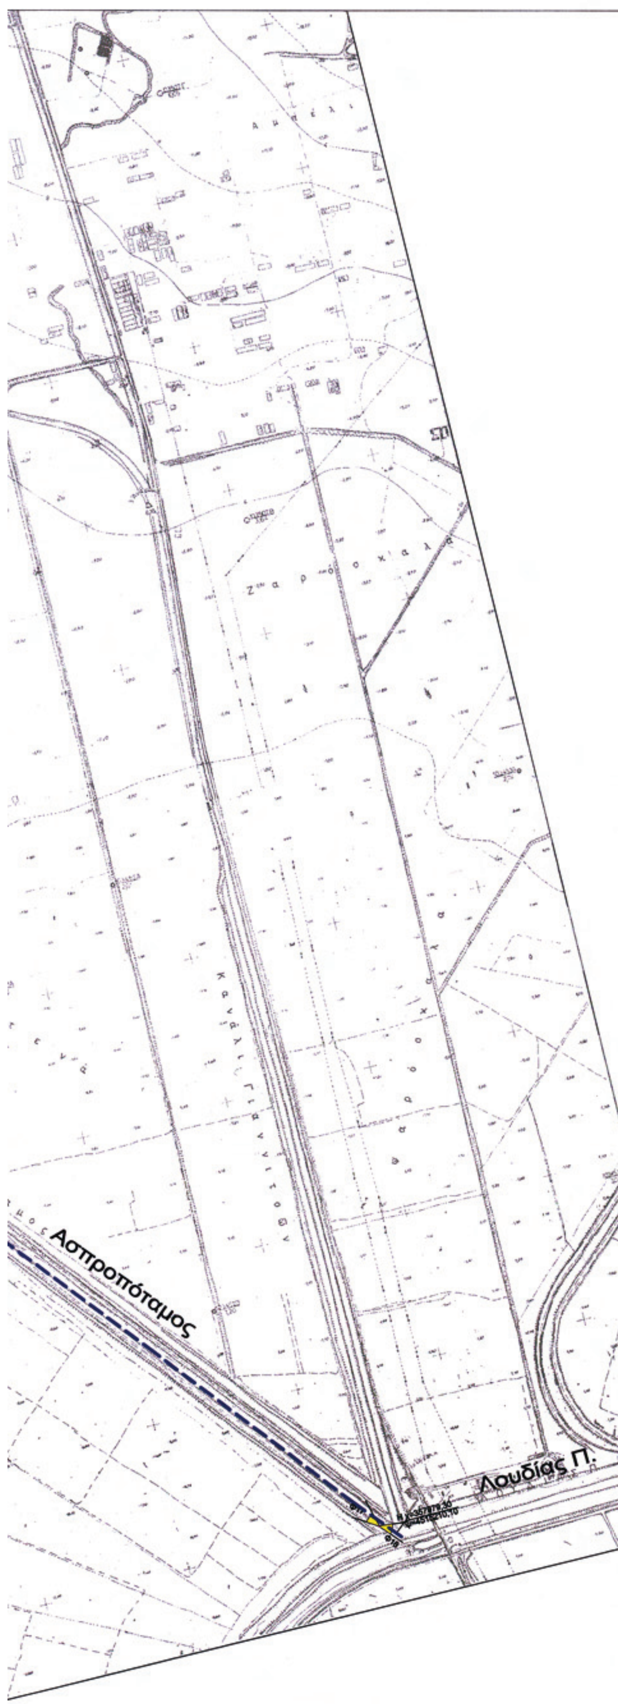

ΥΠΟΜΝΗΜΑ

- ΑΓΩΓΟΙ ΑΝΑΡΡΟΦΗΣΗΣ
- ΑΓΩΓΟΙ ΕΛΕΥΘΕΡΗΣ ΡΟΗΣ
- ΚΑΤΑΘΛΙΠΤΙΚΟΙ ΑΓΩΓΟΙ
- ΡΕΜΑΤΑ - ΠΟΡΕΙΑ ΕΠΕΞΕΡΓΑΣΜΕΝΩΝ
- Φ1 — ΘΕΣΗ ΛΗΨΗΣ ΦΩΤΟΓΡΑΦΙΩΝ ΜΕ ΤΗΝ ΑΡΙΘΜΗΣΗ ΤΟΥΣ
- Η x=357979,30 ψ=4515210,10 — ΧΑΡΑΚΤΗΡΙΣΤΙΚΑ ΣΗΜΕΙΑ ΜΕ ΤΙΣ ΣΥΝΤΕΤΑΓΜΕΝΕΣ ΤΟΥΣ
- ΟΡΙΑ ΠΕΡΙΟΧΗΣ ΜΕΛΕΤΗΣ ΒΑΡΥΤΗΤΑΣ
- ΟΡΙΑ ΠΕΡΙΟΧΗΣ ΜΕΛΕΤΗΣ ΑΝΑΡΡΟΦΗΣΗΣ

ΕΛΛΗΝΙΚΗ ΔΗΜΟΚΡΑΤΙΑ
ΔΕΥΑ ΜΕΓΑΛΟΥ ΑΛΕΞΑΝΔΡΟΥ


ΠΕΡΙΒΑΛΛΟΝΤΙΚΗ ΜΕΛΕΤΗ ΕΓΚΑΤΑΣΤΑΣΕΩΝ ΕΠΕΞΕΡΓΑΣΙΑΣ ΛΥΜΑΤΩΝ

ΚΑΘΟΡΙΣΜΟΣ ΕΝΔΙΑΜΕΣΟΥ ΑΠΟΔΕΚΤΗ


ΜΕΛΕΤΗΤΗΣ: ΓΡΗΓΟΡΙΟΣ ΔΕΛΗΓΙΑΝΝΙΔΗΣ (ΚΑΤ. 27 - ΠΕΡΙΒΑΛΛΟΝΤΙΚΑ)


ΕΚΔΟΣΗ		ΘΕΜΑ:	ΑΡ. ΣΧΕΔΙΟΥ
Δ		ΓΕΝΙΚΗ ΟΡΙΖΟΝΤΙΟΓΡΑΦΙΑ ΕΡΓΩΝ	Γ-01
Γ			
Β			
Α	ΣΕΠΤΕΜΒΡΙΟΣ 2010		
Ε-150			ΚΛ.: 1:10000

ΣΥΝΤΑΧΘΗΚΕ	ΓΙΑ ΤΗΝ ΥΠΗΡΕΣΙΑ
ΓΡΗΓΟΡΙΟΣ Δ. ΔΕΛΗΓΙΑΝΝΙΔΗΣ ΗΛΕΚΤΡΟΛΟΓΟΣ ΜΗΧΑΝΙΚΟΣ - Η/Υ Α.Π.Θ. ΓΡΗΓΟΡΙΟΥ Ε' 7 - ΤΗΛ. 0310.310.133 542 48 ΘΕΣΣΑΛΟΝΙΚΗ Α.Μ. Τ.Ε.Ε. 69966 Α.Φ.Μ. 042640184 - Σ' Δ.Ο.Υ. ΘΕΣ/ΝΙΚΗΣ	ΕΓΚΡΙΝΟΝΤΑΙ ΕΔΕΣΣΑ 22/11/2010 Ο ΝΟΜΑΡΧΗΣ ΠΕΛΛΑΣ ΜΙΧΑΛΗΣ ΚΑΡΑΜΑΝΗΣ ΤΣΕΛΙΔΗΣ ΙΑΚΩΒΟΣ ΠΟΛΙΤΙΚΟΣ ΜΗΧΑΝΙΚΟΣ Τ.Υ.Δ.Κ. ΠΕΛΛΑΣ ΘΕΩΡΗΘΗΚΕ Έδεσσα Ο ΠΡΟΪΣΤΑΜΕΝΟΣ Τ.Υ.Δ.Κ. ΝΟΜΟΥ ΠΕΛΛΑΣ Δημήτριος Μαμουλάκης Πολιτικός Μηχανικός

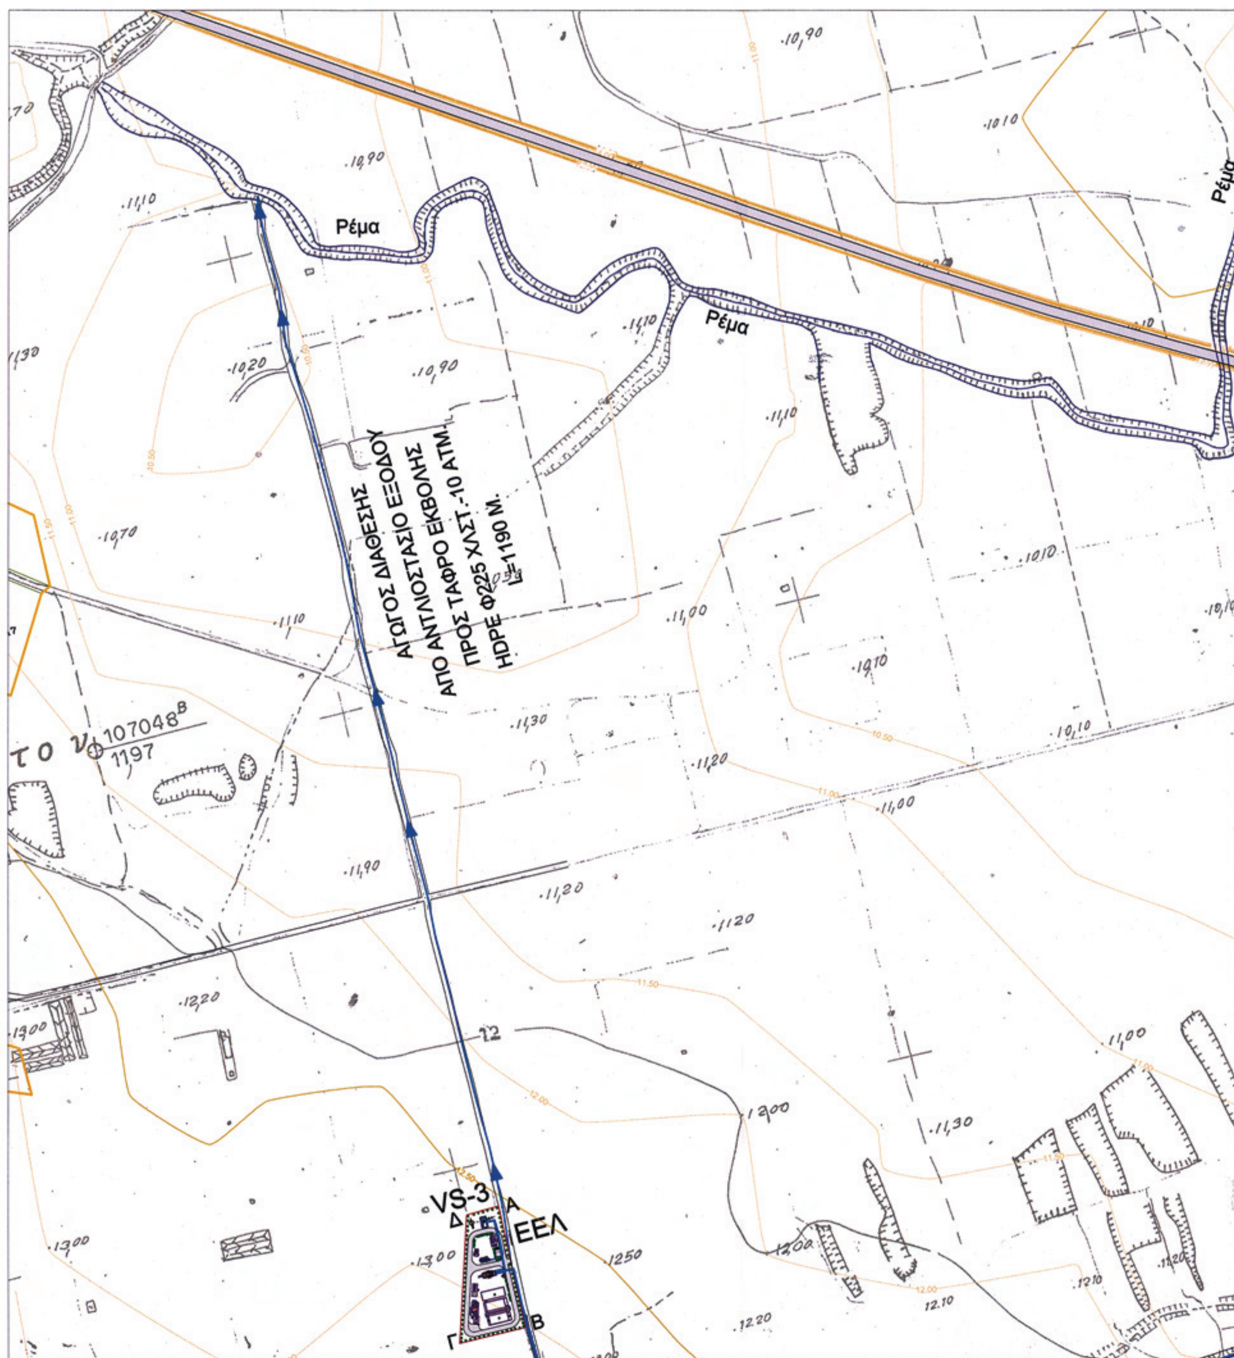

ΕΘΝΙΚΟ ΤΥΠΟΓΡΑΦΕΙΟ
Για τεχνικούς λόγους στο σχεδιάγραμμα, έγινε σμίκρυνση, κατά ποσοστό 31%

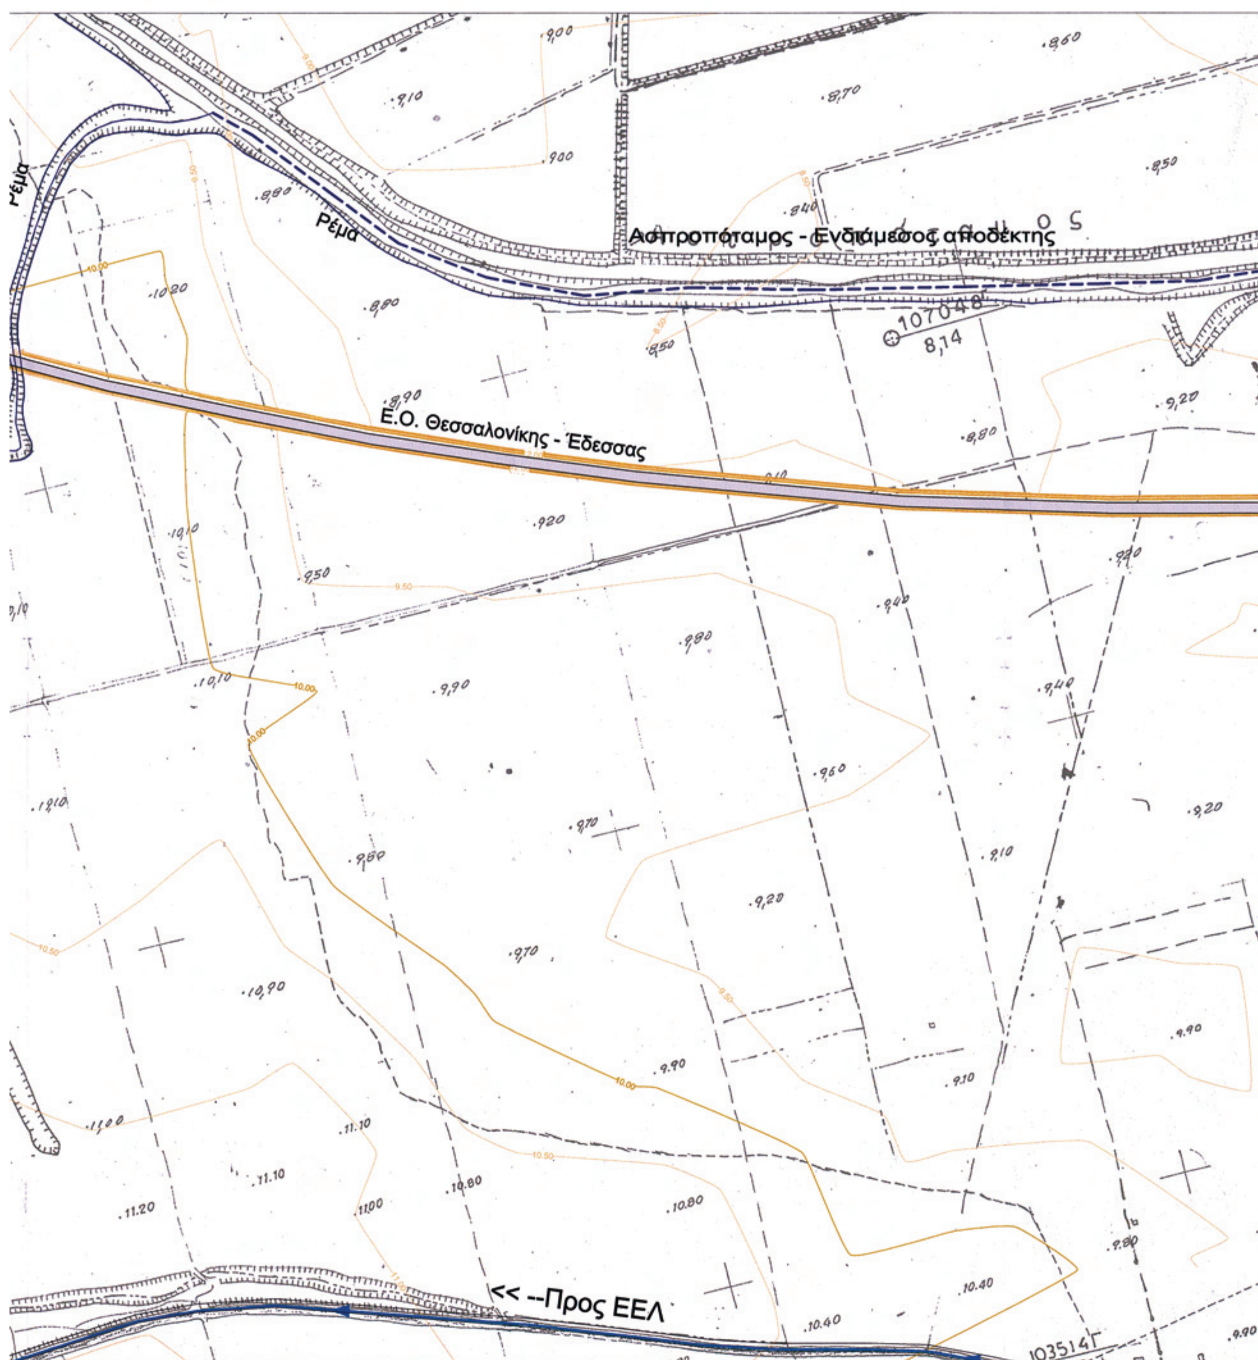
Ρέμα
Ρέμα
Ασπροπόταμος - Ενδιάμεσος αποδέκτης
Ε.Ο. Θεσσαλονίκης - Έδεσσας
<< --Προς ΕΕΛ

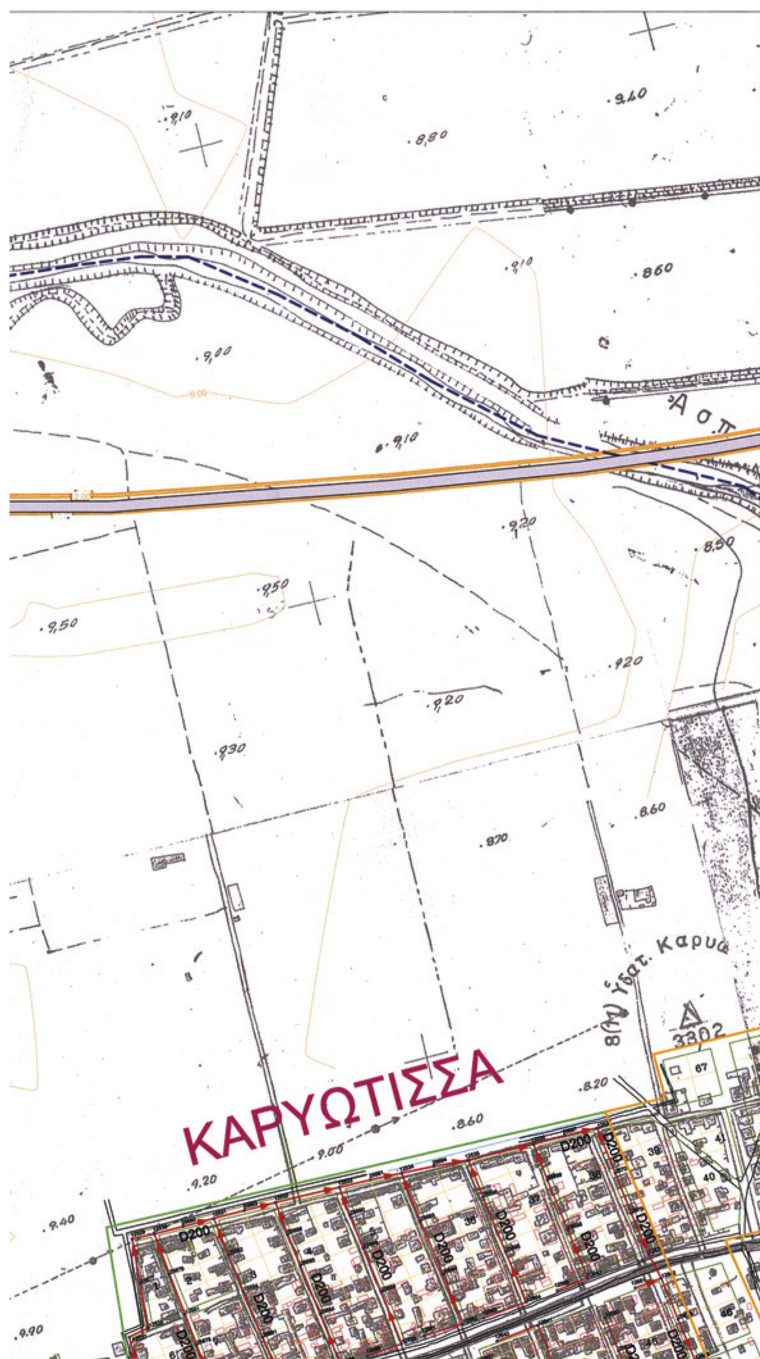

ΥΠΟΜΝΗΜΑ

- ΑΓΩΓΟΙ ΑΝΑΡΡΟΦΗΣΗΣ
- ΑΓΩΓΟΙ ΕΛΕΥΘΕΡΗΣ ΡΟΗΣ
- ΚΑΤΑΘΛΙΠΤΙΚΟΙ ΑΓΩΓΟΙ
- ΡΕΜΑΤΑ - ΠΟΡΕΙΑ ΕΠΕΞΕΡΓΑΣΜΕΝΩΝ
- ΟΡΙΑ ΠΕΡΙΟΧΗΣ ΜΕΛΕΤΗΣ ΒΑΡΥΤΗΤΑΣ
- ΟΡΙΑ ΠΕΡΙΟΧΗΣ ΜΕΛΕΤΗΣ ΑΝΑΡΡΟΦΗΣΗΣ

ΕΛΛΗΝΙΚΗ ΔΗΜΟΚΡΑΤΙΑ
ΔΕΥΑ ΜΕΓΑΛΟΥ ΑΛΕΞΑΝΔΡΟΥ

ΠΕΡΙΒΑΛΛΟΝΤΙΚΗ ΜΕΛΕΤΗ ΕΓΚΑΤΑΣΤΑΣΕΩΝ ΕΠΕΞΕΡΓΑΣΙΑΣ ΛΥΜΑΤΩΝ

ΚΑΘΟΡΙΣΜΟΣ ΕΝΔΙΑΜΕΣΟΥ ΑΠΟΔΕΚΤΗ

ΜΕΛΕΤΗΤΗΣ: ΓΡΗΓΟΡΙΟΣ ΔΕΛΗΓΙΑΝΝΙΔΗΣ (ΚΑΤ. 27 - ΠΕΡΙΒΑΛΛΟΝΤΙΚΑ)

ΕΚΔΟΣΗ		ΘΕΜΑ:	ΑΡ. ΣΧΕΔΙΟΥ
Δ		ΤΟΠΟΓΡΑΦΙΚΟ ΑΠΟ ΕΕΛ ΜΕΧΡΙ ΕΝΔΙΑΜΕΣΟ ΑΠΟΔΕΚΤΗ	Γ-02
Γ			
Β			
Α	ΣΕΠΤΕΜΒΡΙΟΣ 2010		
Ε-150			ΚΛ.: 1:2000

ΣΥΝΤΑΧΘΗΚΕ	ΓΙΑ ΤΗΝ ΥΠΗΡΕΣΙΑ
ΜΑΡΙΚΑ ΔΗΜ. ΡΟΠΚΑ ΠΟΛΙΤΙΚΟΣ ΜΗΧΑΝΙΚΟΣ	ΕΓΚΡΙΝΟΝΤΑΙ ΕΔΕΣΣΑ 29/11/2010 Ο ΝΟΜΑΡΧΗΣ ΠΕΛΛΑΣ ΜΙΧΑΛΗΣ ΚΑΡΑΜΑΝΗΣ
ΓΡΗΓΟΡΙΟΣ Δ. ΔΕΛΗΓΙΑΝΝΙΔΗΣ	ΤΣΕΛΙΔΗΣ ΙΑΚΩΒΟΣ ΠΟΛΙΤΙΚΟΣ ΜΗΧΑΝΙΚΟΣ Τ.Υ.Δ.Κ. ΠΕΛΛΑΣ ΘΕΩΡΗΘΗΚΕ Ο ΠΡΟΙΣΤΑΜΕΝΟΣ Τ.Υ.Δ.Κ. ΝΟΜΟΥ ΠΕΛΛΑΣ

